


schéma řešených území odůvodnění změny č. 2 územního plánu Borkovice

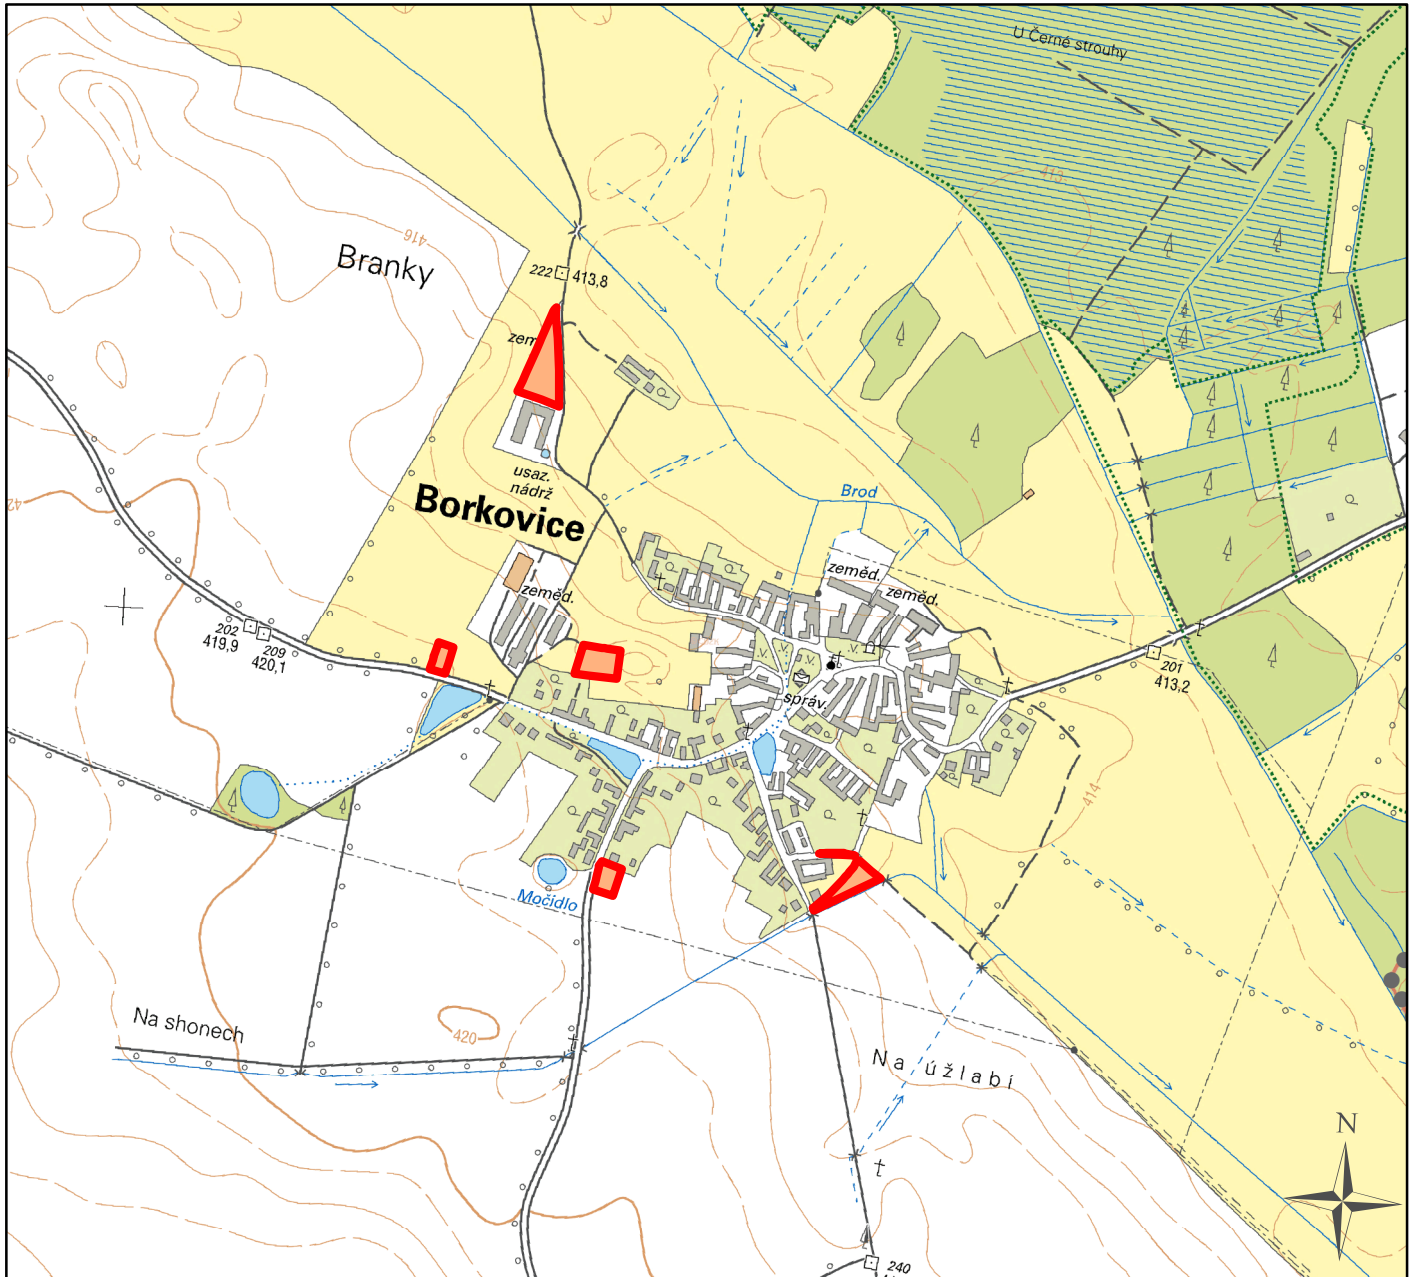


Legenda



řešená území změny

ING. SIMONA ŤOUPALÍKOVÁ Táboritská 687, 379 01 Třeboň	razítko projektant
datum vyhotovení: září 2017	
vypracoval: Ing. Simona Ťoupalíková	
odpovědný projektant: Ing. arch. Jan Mádlík	
číslo paré:	

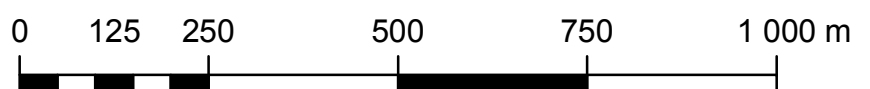

měřítko 1:10 000