



výkres základního členění území změna č. 4 územního plánu Borkovice

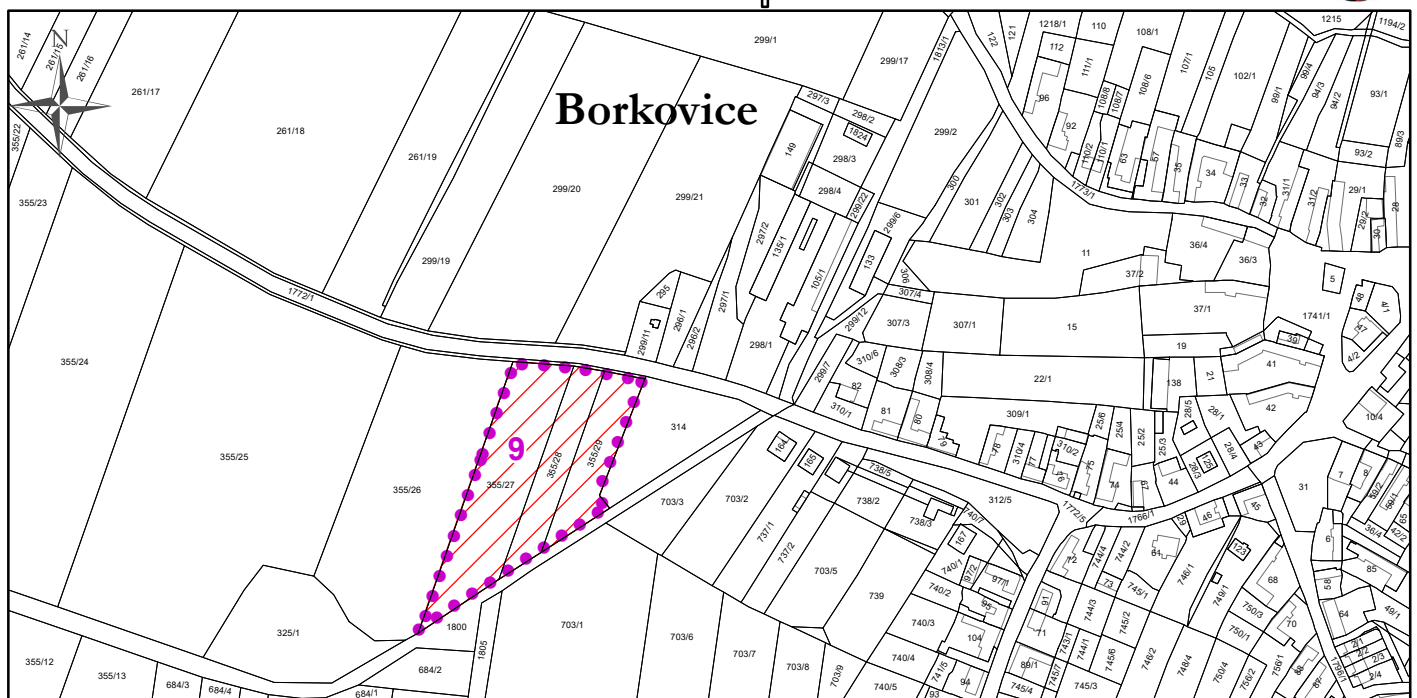

Legenda



zastavitelná plocha

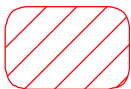

plocha nebo koridor, v němž je rozhodování o změnách v území podmíněno zpracováním územní studie

Záznam o účinnosti

vydávající správní orgán: Zastupitelstvo obce Borkovice	datum nabytí účinnosti:
oprávněná úřední osoba pořizovatele jméno a příjmení: Jolana Zahrádková funkce: oprávněná úřední osoba pořizovatele podpis: jméno a příjmení: Mgr. Petra Smoliková funkce: starostka obce Borkovice podpis	otisk úředního razítka pořizovatele



měřítko 1:5 000